KANTON solothurn

Bau- und Justizdepartement

Projekt: **Umgestaltung Mittelgäustrasse**

Gemeinde: Kappel

Abschnitt: Teil West
Dorfeingang West bis Stationenweg

Objekt: Strassen- und Baulinienplan

Titel: Erschliessungsplan
Situation 1:500

Übersicht:

Projektverfasser			
	Format: 42 x 150	Dok.-Nr. PV:	10008.201
	Projekt: Ch. Deiber	Name	Datum
	Erstellt:	OC	14.12.2010
	Geprüft:	DE	28.01.2011
	Freigabe:	DE	31.01.2011
KONTEXTPLAN AG			
Bibereggwasse 24, 4500 Solothurn	Revision/Index A:		
Telefon 032 626 59 28	Geprüft:		
	Freigabe:		
Bauherrenvertreter	Ctg. Nr. VRA:		
Amt für Verkehr und Tiefbau	Ctg. Nr. KS:		
Rötheli, Werkhofstrasse 65, 4509 Solothurn	STRADA Nr.: SP	5100 / 112 - 116+138	
Telefon 032 627 35 33, Telefax 032 627 76 94	Dokument-Nr:	27K.00513	

Legende:

Genehmigungsinhalt

- Fahrbahn Kantonsstrasse
- Fahrbahn Gemeindestrasse
- Gehweg
- Mittelbereich für Abbiegeverkehr
- Geltungsbereich Erschliessungsplan
- Geltungsbereich Abschnitt
- neue Baulinie
- aufzuhebende Baulinie
- Abbruch
- neue Mauer

Orientierungsinhalt (bestehend)

- *Fahrbahn*
- *Privater Vorplatz*
- *Gehweg*
- *Grünfläche*
- *Baulinie*
- *Vorbaulinie*
- *best. Baum*
- *best. Hecke*
- *best. Mauer*
- *best. Rabatte*
- *Ein- / Ausfahrt*
- *Abbruch*

Orientierungsinhalt (neu)

- Verkehrsinsel
- Verkehrsinsel überfahrbar
- Poller
- Baum neu
- Böschung
- Hecke neu
- Markierung
- Drittprojekte
- Betonierte Flächen
- Grünfläche
- Bäume fällen
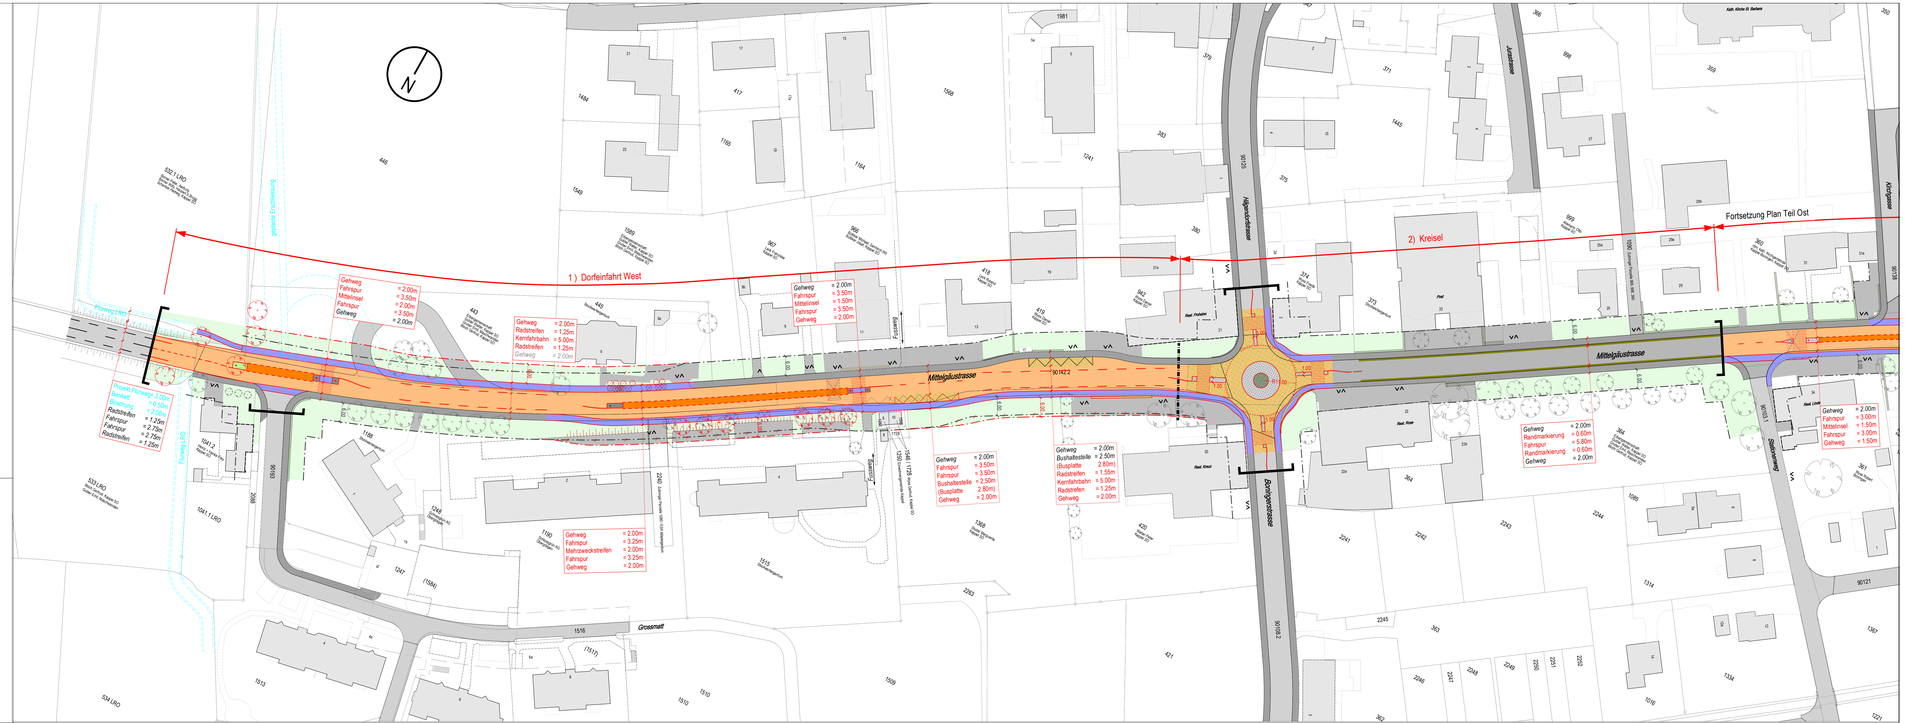
Signalisation und Markierung sind nicht Gegenstand der Planauflage